

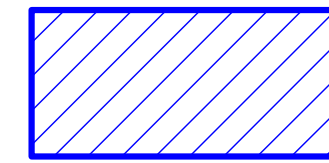



BETONOVÁ DESKA ŘEZ + DETAIL UKONČENÍ

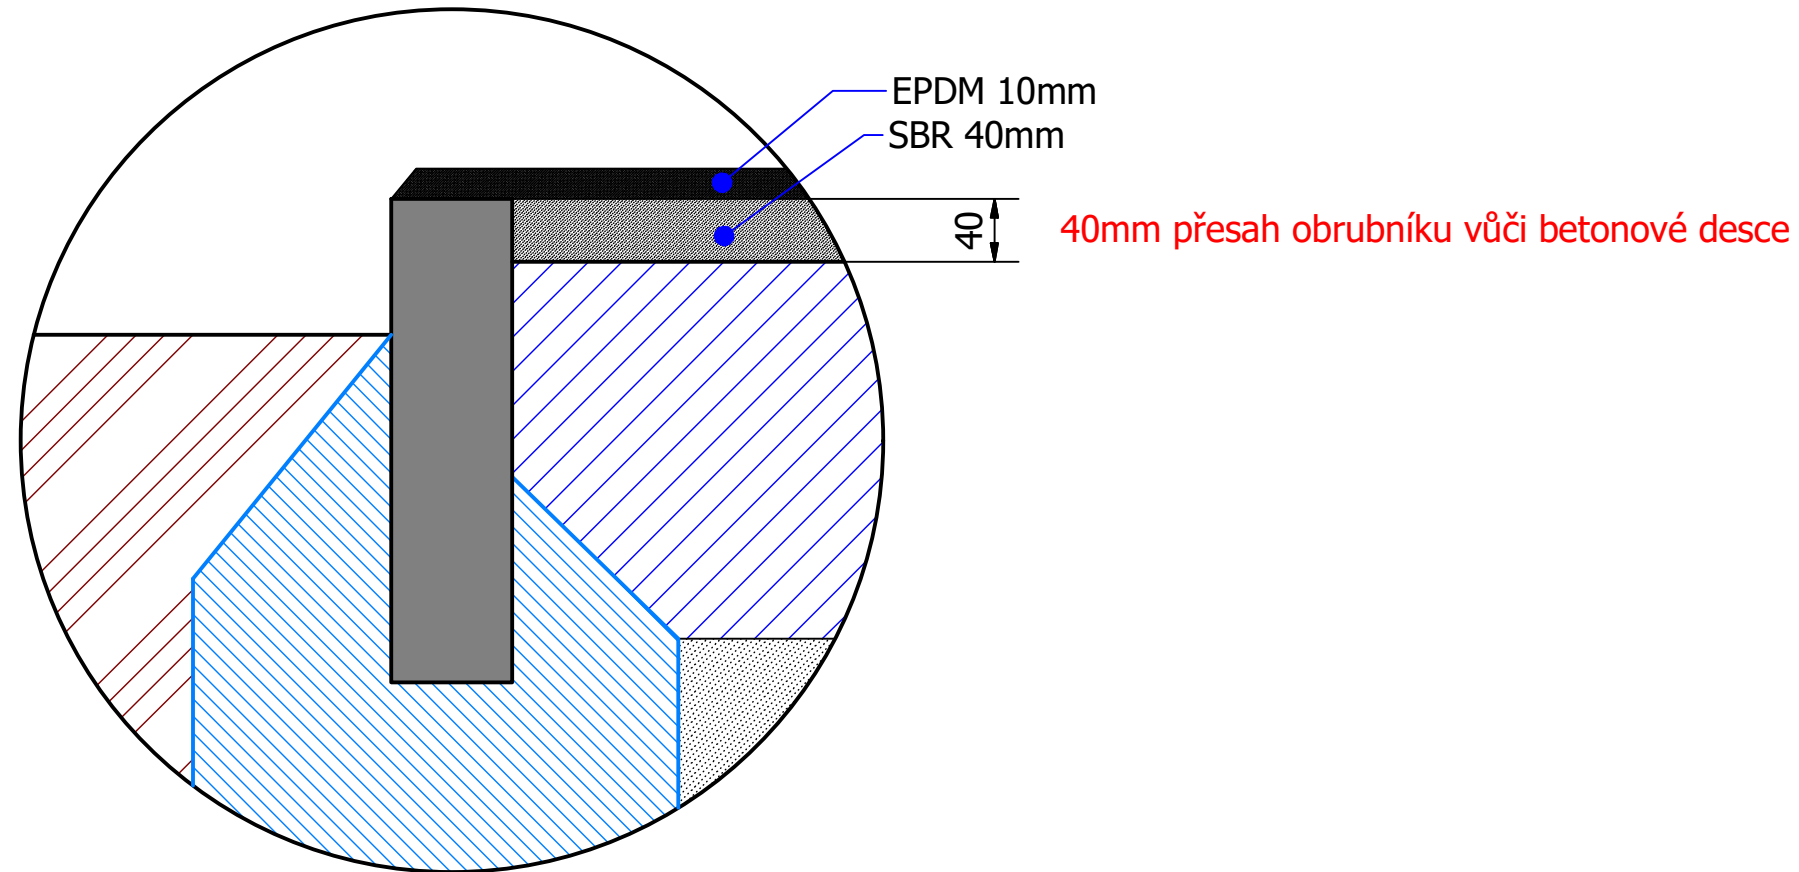

BETON C16/20
+
KARI SÍŤ 150/150/6

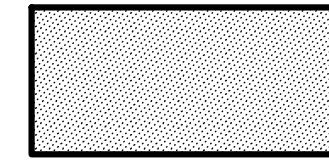

ŠTĚRKOPÍSEK
0-32 tl. 60mm

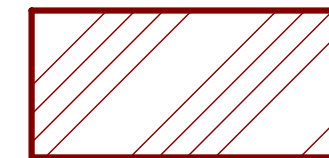

ROSTLÝ TERÉN
Edef = 45MPa

