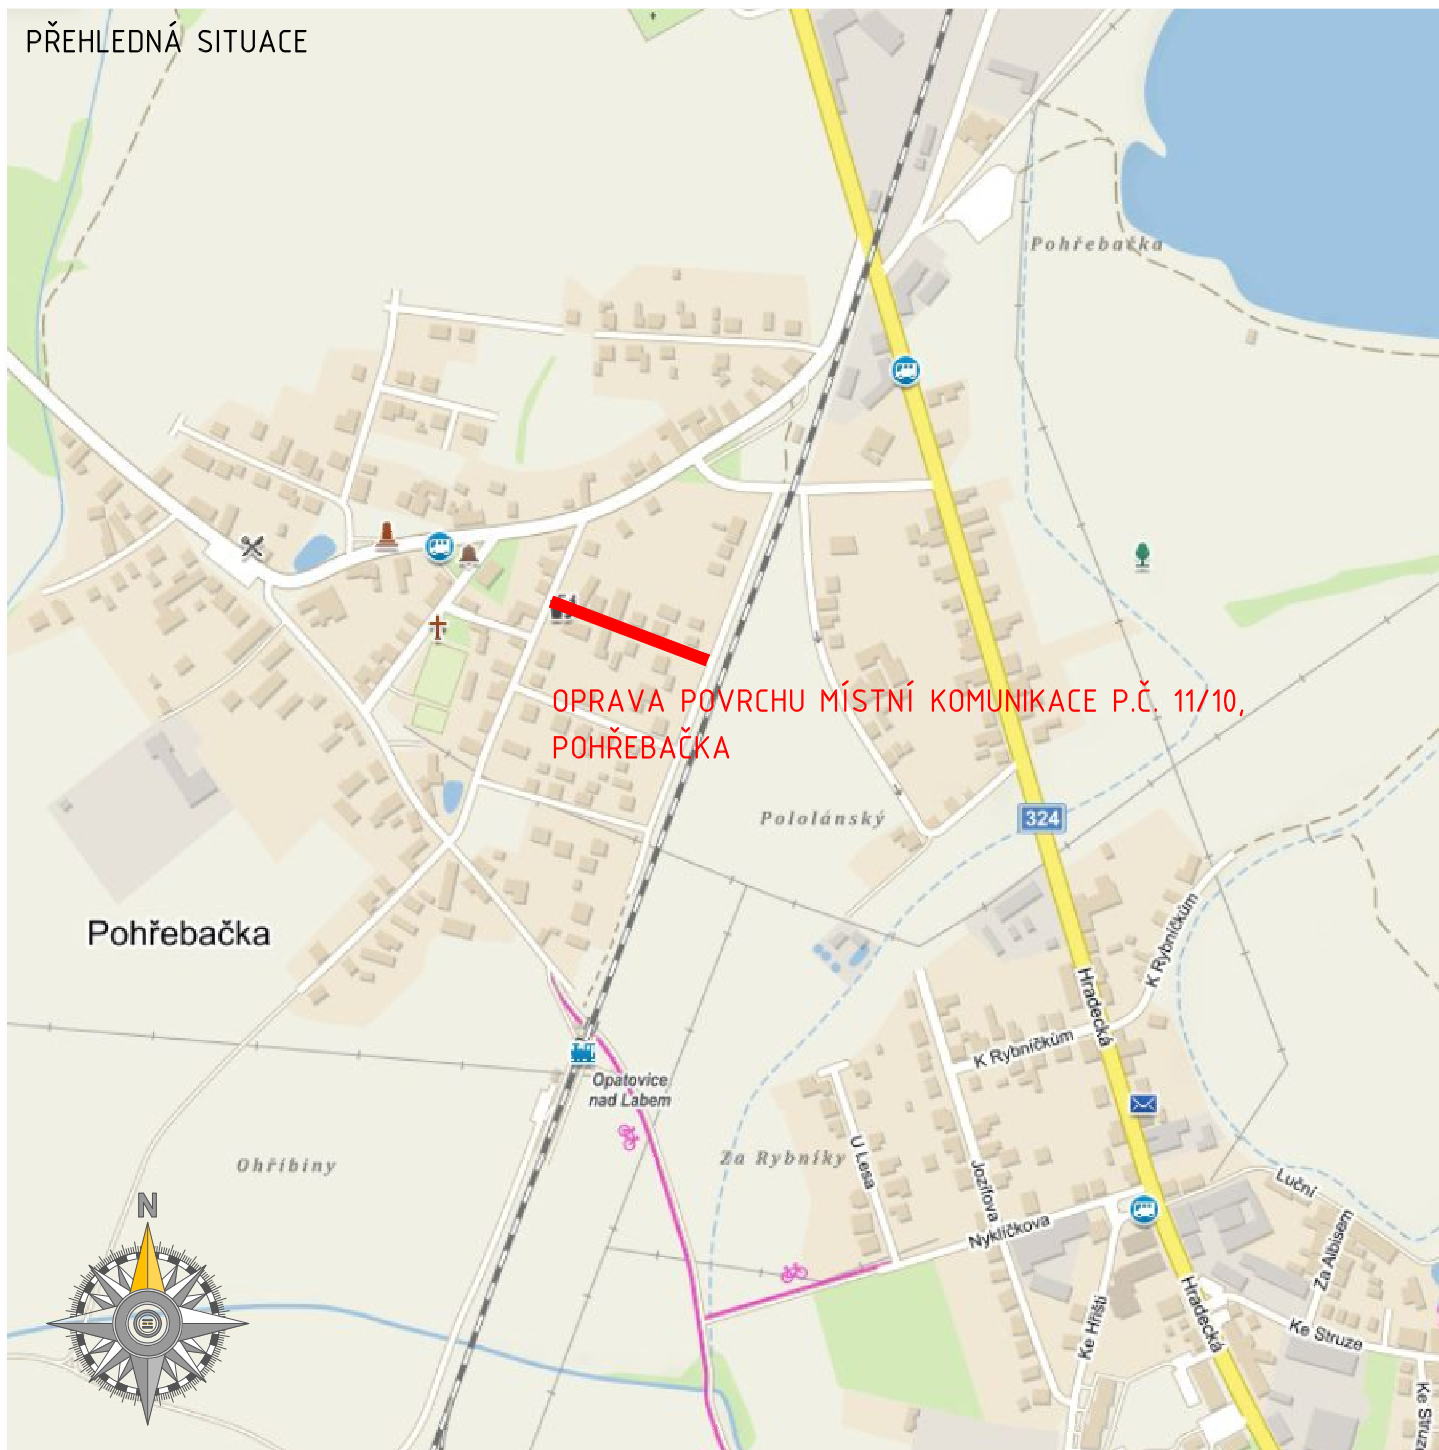




 


PŘEHLEDNÁ SITUACE



| | | | |
|--|------------------------|---|---|
|  | HLAVNÍ PROJEKTANT: | LUKÁŠ TŘASÁK, DiS. |  |
| | ZODPOVĚDNÝ PROJEKTANT: | LUKÁŠ TŘASÁK, DiS. |  |
| | VYPRACOVAL: | LUKÁŠ TŘASÁK, DiS. |  |
| | TECHNICKÁ KONTROLA: | LUKÁŠ TŘASÁK, DiS. |  |
| INVESTOR: OBEC OPATOVICE NAD LABEM | | | |
| MĚSTO: OPATOVICE NAD LABEM | | | |
| KRAJ: PARDUBICKÝ KRAJ | | | |
| STUPEŇ PD: PDPS | AKCE: | <p>OPRAVA POVRCHU MÍSTNÍ KOMUNIKACE P.Č. 11/10, POHŘEBAČKA</p> | |
| Č. ZAKÁZKY: 063/2019 | | | |
| DATUM: 11/2019 | | | |
| FORMÁT: A4 | | | |
| MĚŘÍTKO: - | PŘÍLOHA: | <p>PŘEHLEDNÁ SITUACE</p> | |
| PARÉ: Č. PŘÍLOHY: B. | | | |