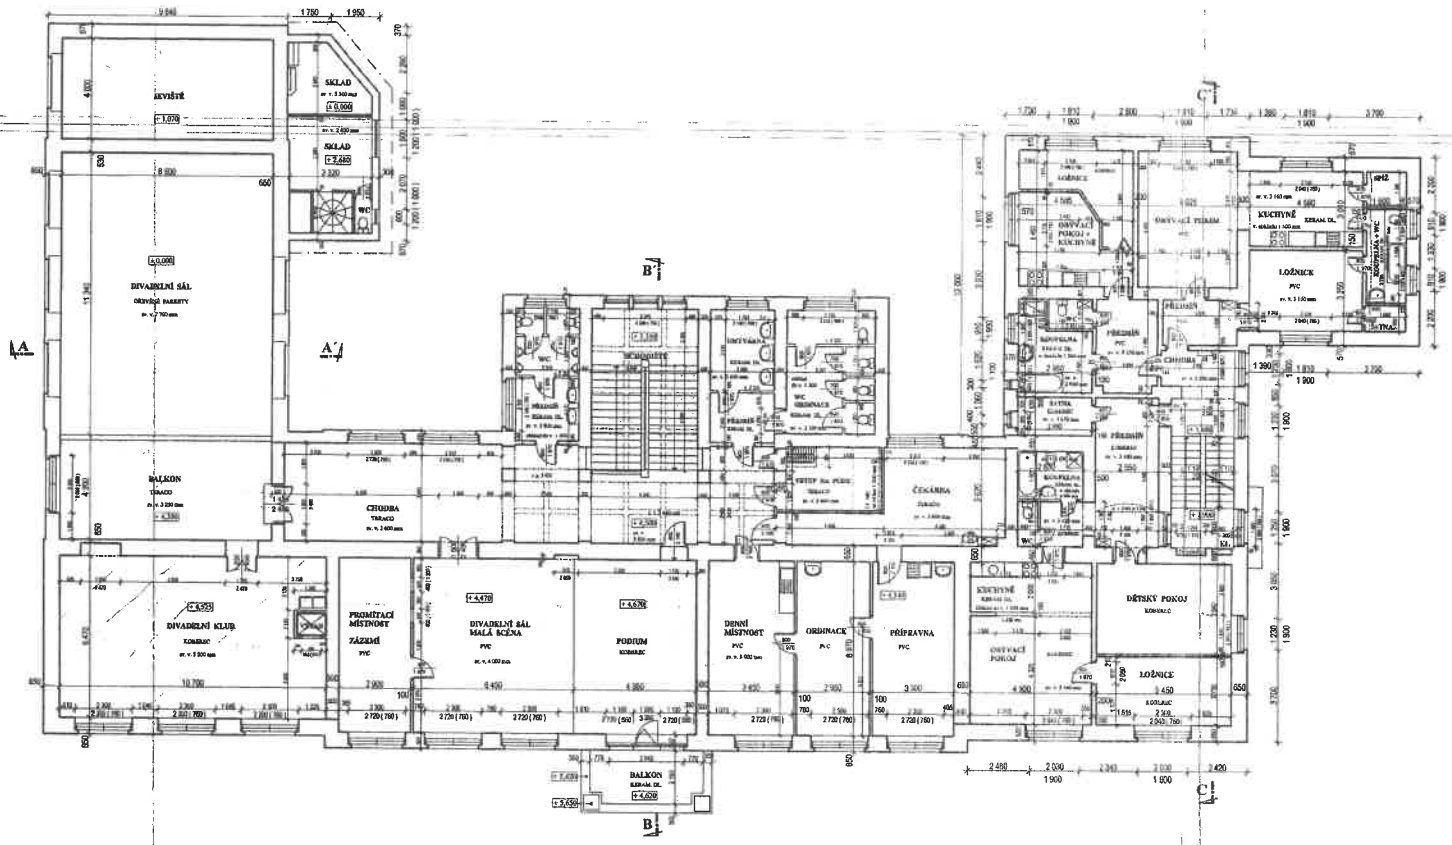

VÝŠKOVÉ KÓTY NUTNO GEODETICKY DOMĚŘIT
ZAMĚŘENÍ V ROZSAHU PRO PROVEDENÍ DOKUMENTACE KE STAVEBNÍMU POVOLENÍ

VED. PROJEKTU	PROJEKTANT	VYPRACOVAL	ARCHITEKTONICKÁ KANCELÁŘ
ING. ARCH. P. MAUER, CSc.	ING. MIROSLAV KAŇKA	ING. IVA PEŠEKOVÁ	ZÁBRUDICE
			IČO: 13182196 DIČ:CZ6312171095 TEL: 466 65 480
INVESTOR	MĚSTSKÝ ÚŘAD OPATOVICE NAD LABEM		FORMÁT A4 8
MÍSTO STAVBY	OPATOVICE NAD LABEM, Hradecká ulice č.p. 151		DATUM 04. 2009
OPATOVICE NAD LABEM			STUPEŇ ZAMĚŘENÍ
OBJEKT č.p. 151 - "OPAT"			MĚŘÍTKO 1:100
PŮDORYS 2. nadzemního podlaží			ČÍSLO VÝKRESU **A - 10**