


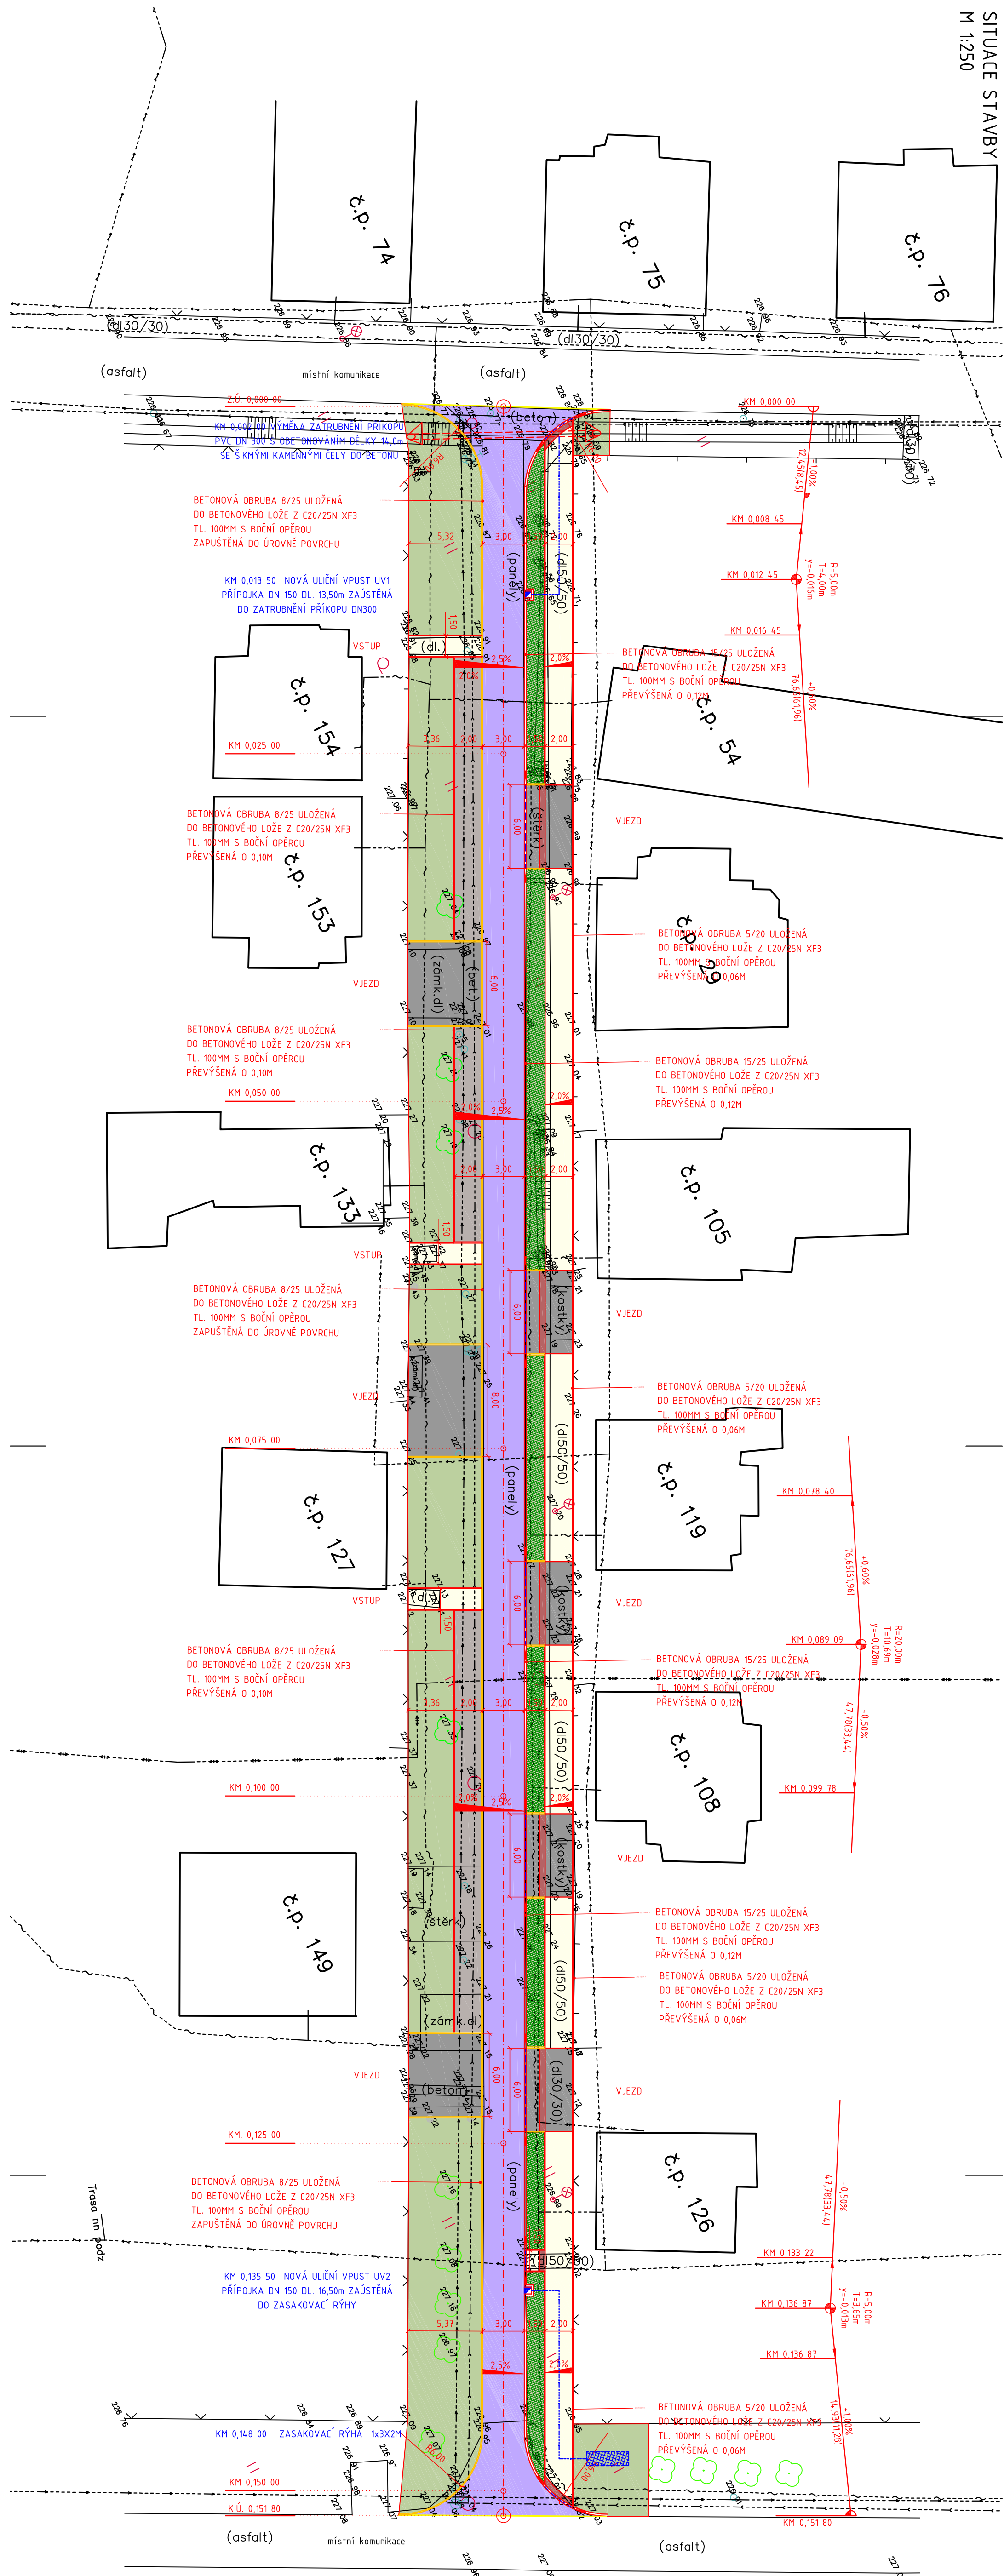

LEGENDA MATERIALŪ

- VOZOVKA - NOVA KONSTRUKCE
ASFALTOVÝ PОВRCH

- CHODNÍKOVÉ PLOCHY
BET. DLAŽBA 10/20 TL. 60MM
BARVA PŘÍRODNÍ ŠEDÁ

- BET. DLAŽBA 10/20 TL. 80MM
RADVA ANTACIT

- PARKOVACÍ STANI
BET. VEGETAČNÍ DLAŽBA 20/20 TL.

- VAROVNÉ A SIGNÁLNÍ PÁSY

- ZEI EN - TRAVNATÁ BLOCHA

- # OSEŤ TRAVNÍM SEMENEM

- ROZPROSTRENI ORNICE V TL. 200MM

- TL. 100MM S BOČNÍ OPĚROU, PŘEVÝŠENÍ

- BETONOVÁ OBRUBA 15/25 ULOŽENÁ
TL. 100MM S BOČNÍ OPĚROU. SNÍŽEN

- NÁBĚH - BET. OBRUBA 15/15,25 ULO

- RETENOVÁ ORBITA 9/25 III. OŽŇNÁ P

- TL. 100MM S BOČNÍ OPĚROU, PŘEVÝS


LEGENDA INŽ. SÍTĚ

- VEDENÍ KANALIZAČNÍ

- VENENI

- 1001

- VEDENÍ V.J. 7

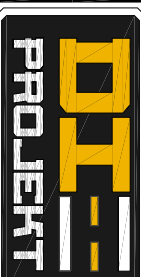	
OT PROJEKT s.r.o. CHE ČIČEKŮHO 646 533 51 PARDUBICE - POŠTICE	
STUPEŇ POD:	PPPS
Č. ZAKÁZKY:	063/2019
DATAŮME:	11/2019
FORMÁT:	A4
MĚŘÍTKO:	1:250
PÁŘE:	Č. PŘÍLOHY: C
AKTE:	
OPRAVA POVRCHU MÍSTNÍ KOMUNIKACE P.Č. 11/10, POHŘEBAČKA	
PŘÍLOHA:	
SITUACE STAVBY	
KRAJ: PARDUBICKÝ KRAJ	
MÍSTO: OPAŤOVICE NAD LABEM	
INVESTOR: OBECE OPAŤOVICE NAD LABEM	
HLAVNÍ PROJEKTANTI:	LUKÁŠ TRÁŠAK, DIS. 
ZODPOVĚDNÝ PROJEKTANT:	LUKÁŠ TRÁŠAK, DIS. 
VYPRACOVAL:	LUKÁŠ TRÁŠAK, DIS. 
TECHNICKÁ KONTROLA:	LUKÁŠ TRÁŠAK, DIS. 